




RESIDENZE
Giardini del Lago

Baia di Parè - Lecco



SCALA 1:100

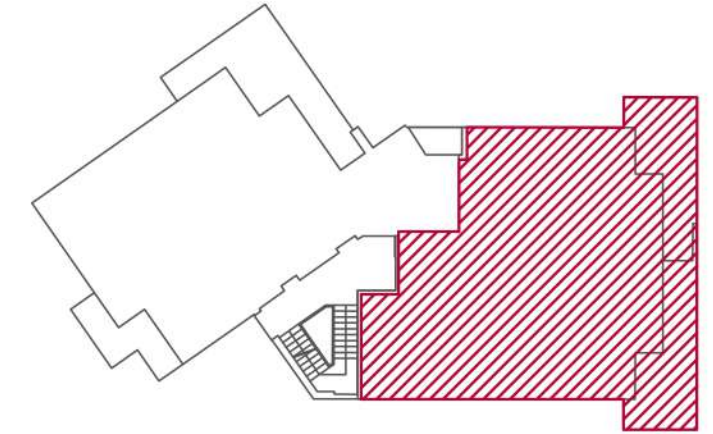

EDIFICIO C

PIANO TERRA

INTERNO 0.1

REALIZZAZIONE EDILE:
COLOMBO
COSTRUZIONI

COMMERCIALIZZAZIONE:
Gabetti
NUOVE COSTRUZIONI
& FRAZIONAMENTI

“LA PRESENTE PLANIMETRIA HA VALORE PURAMENTE INDICATIVO E NON COSTITUISCE ELEMENTO CONTRATTUALE”